


# 見積用設計図書

## 女性用休養・休憩室改修

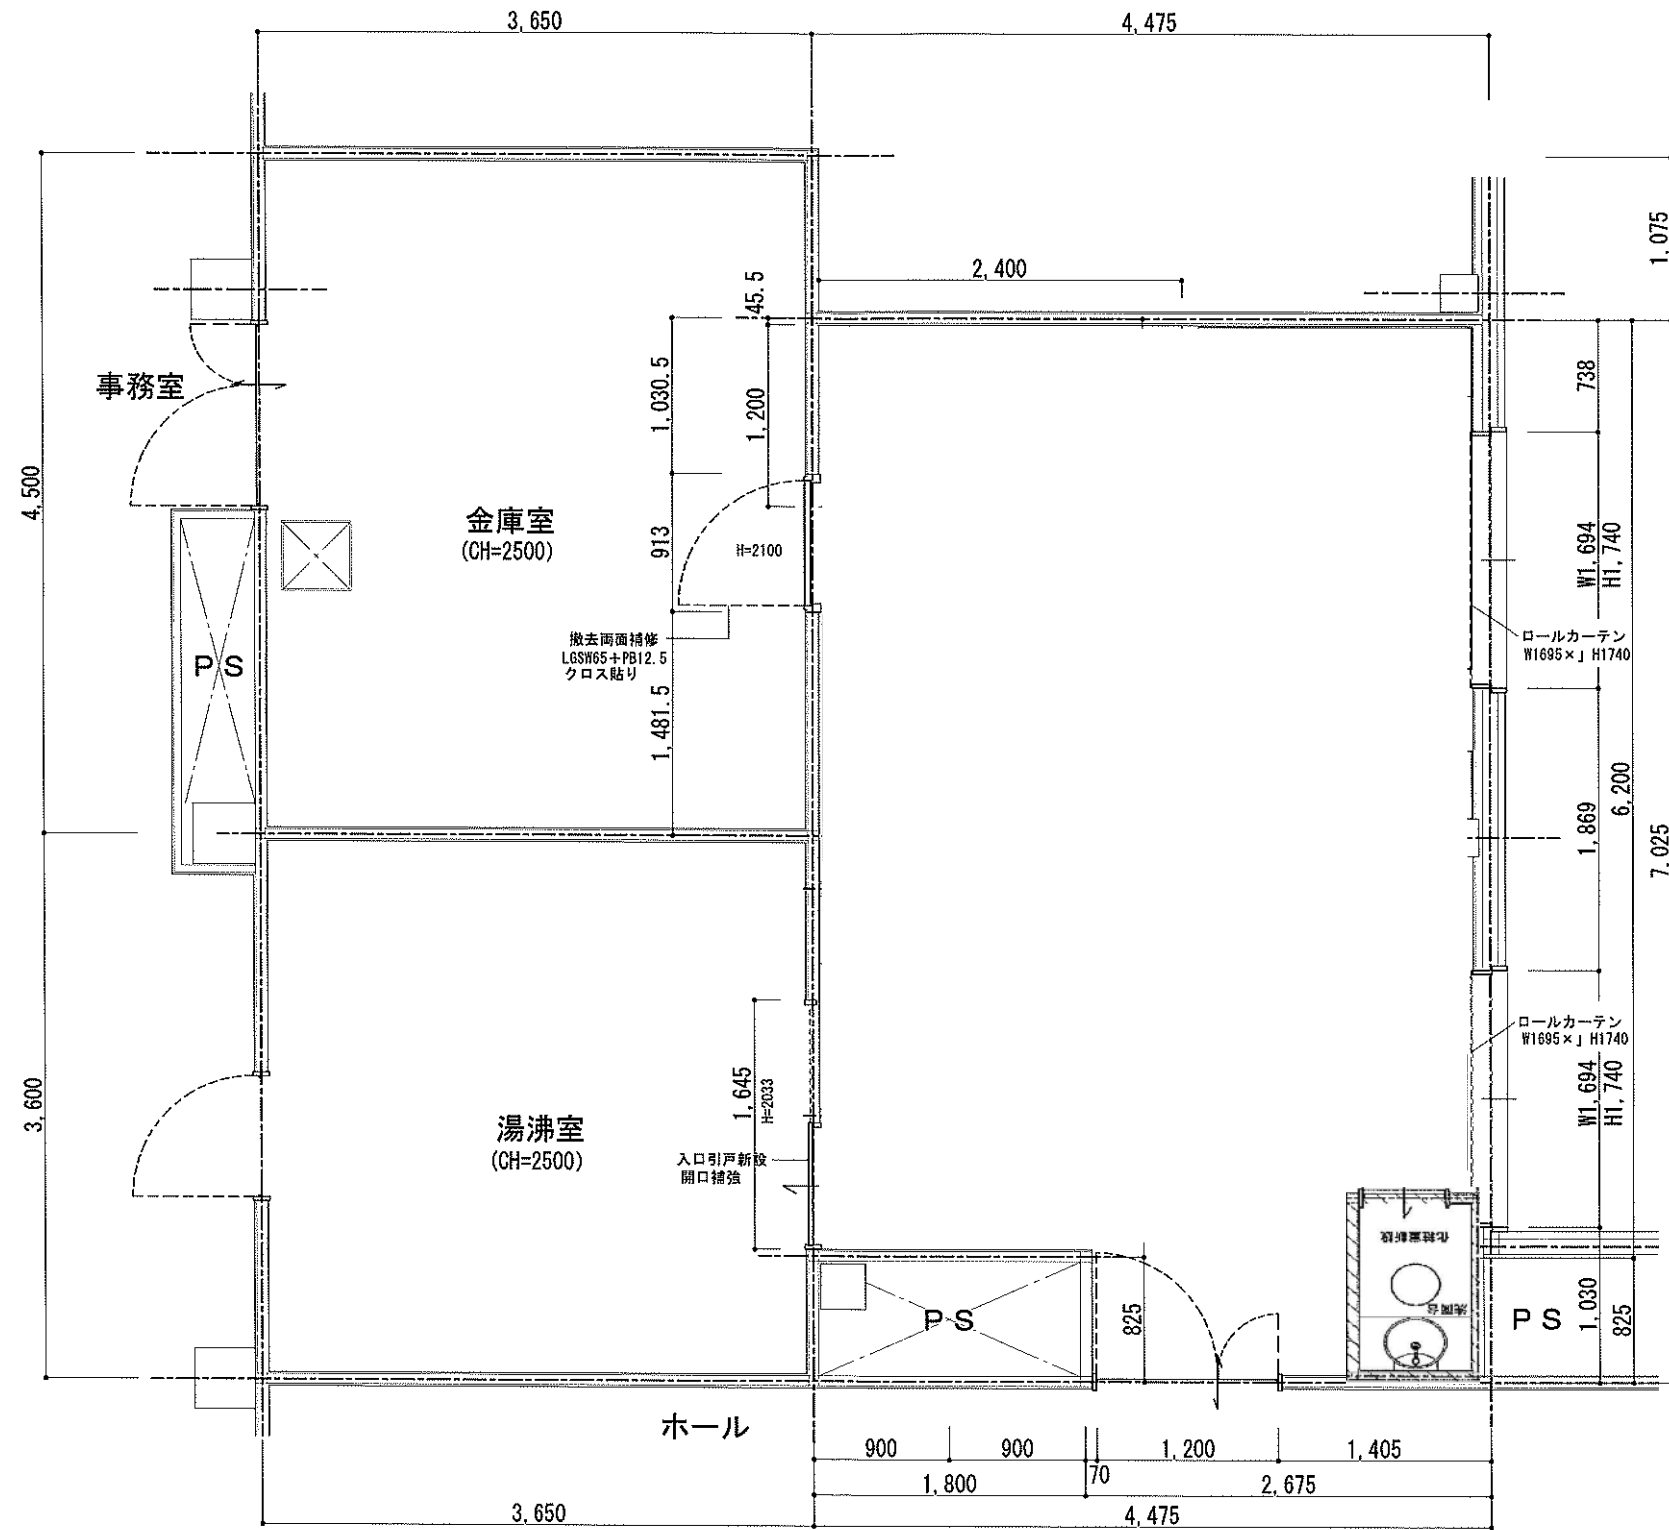


部屋名	女子休憩室
床	既存CF撤去 張替 タイルカーペット
巾木	ソフト巾木H=75
壁	クロス貼り替え
天井	既存ゾブトの上パテ処理クロス貼り
廻縁	
備考	既存埋込み照明器具跡補修 4ヶ所

W1200×D200程度  
軽天補修


部屋名	化粧室
床	既存CF撤去 張替 タイルカーペット
巾木	ソフト巾木H=75
壁	クロス貼り替え
天井	化粧石膏吸音板の上パテ処理クロス貼り
廻縁	F見切り
備考	間仕切LGS65+PB t 12.5張り

男性用休養・休憩室改修

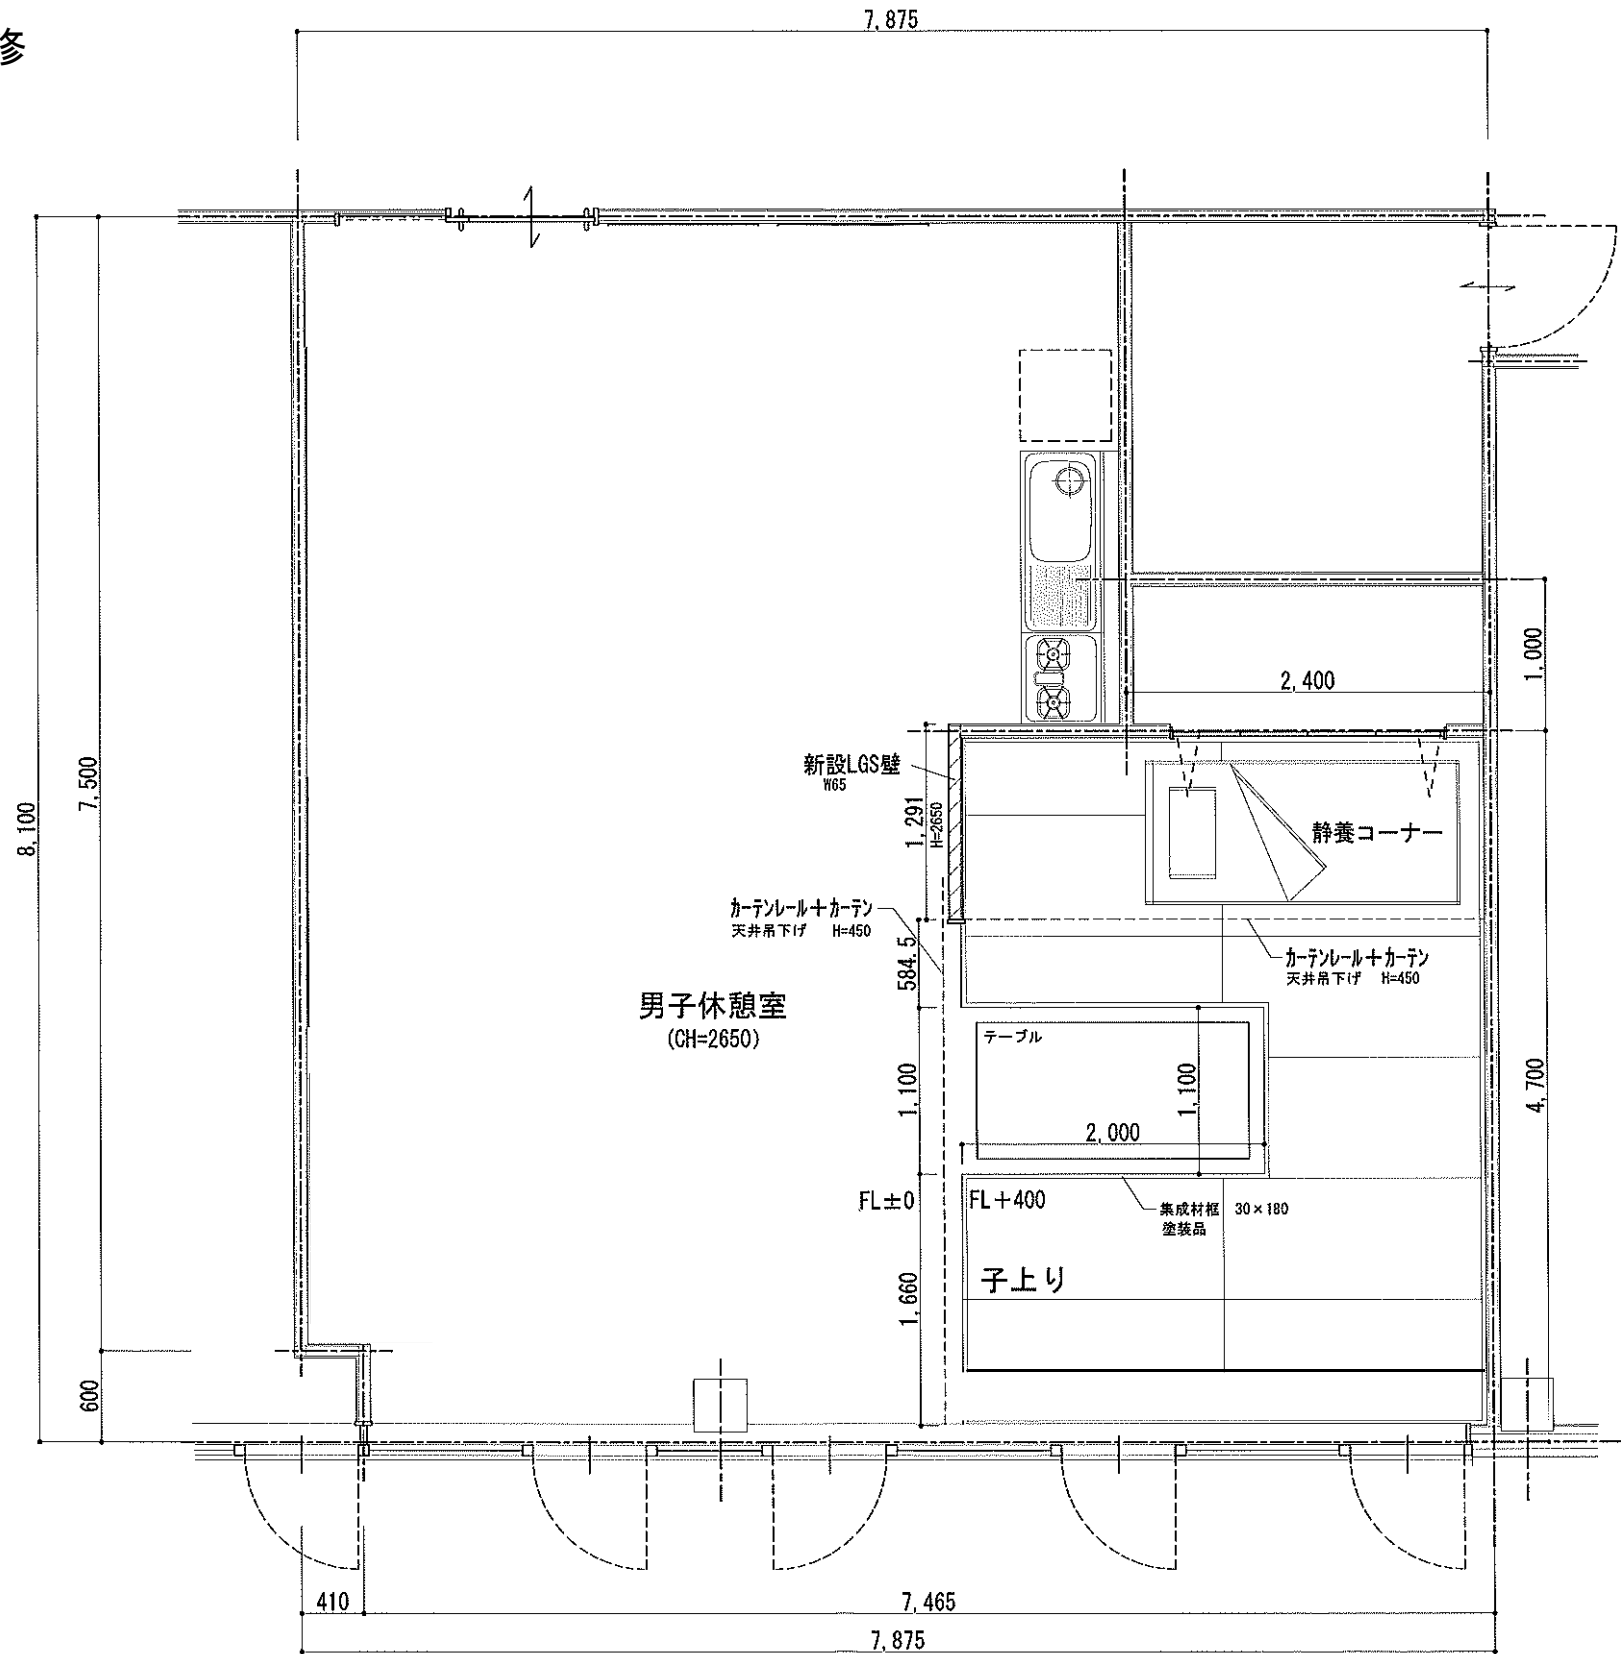

部屋名	男子休憩室
床	既存木床707-
巾 木	既存ソフト巾木
壁	既存ビニールクロス
天 井	既存ビニールクロス
廻 縁	既存F見切り
備 考	

部屋名	子 上 り
床	タタミ755 テーブル下木床707- t 12
巾 木	既成見切り30×15
壁	既存ビニールクロスそのまま
天 井	既存ビニールクロスそのまま
廻 縁	既存F見切りそのまま
備 考	折れ戸収納内 壁・天井加工貼り替え

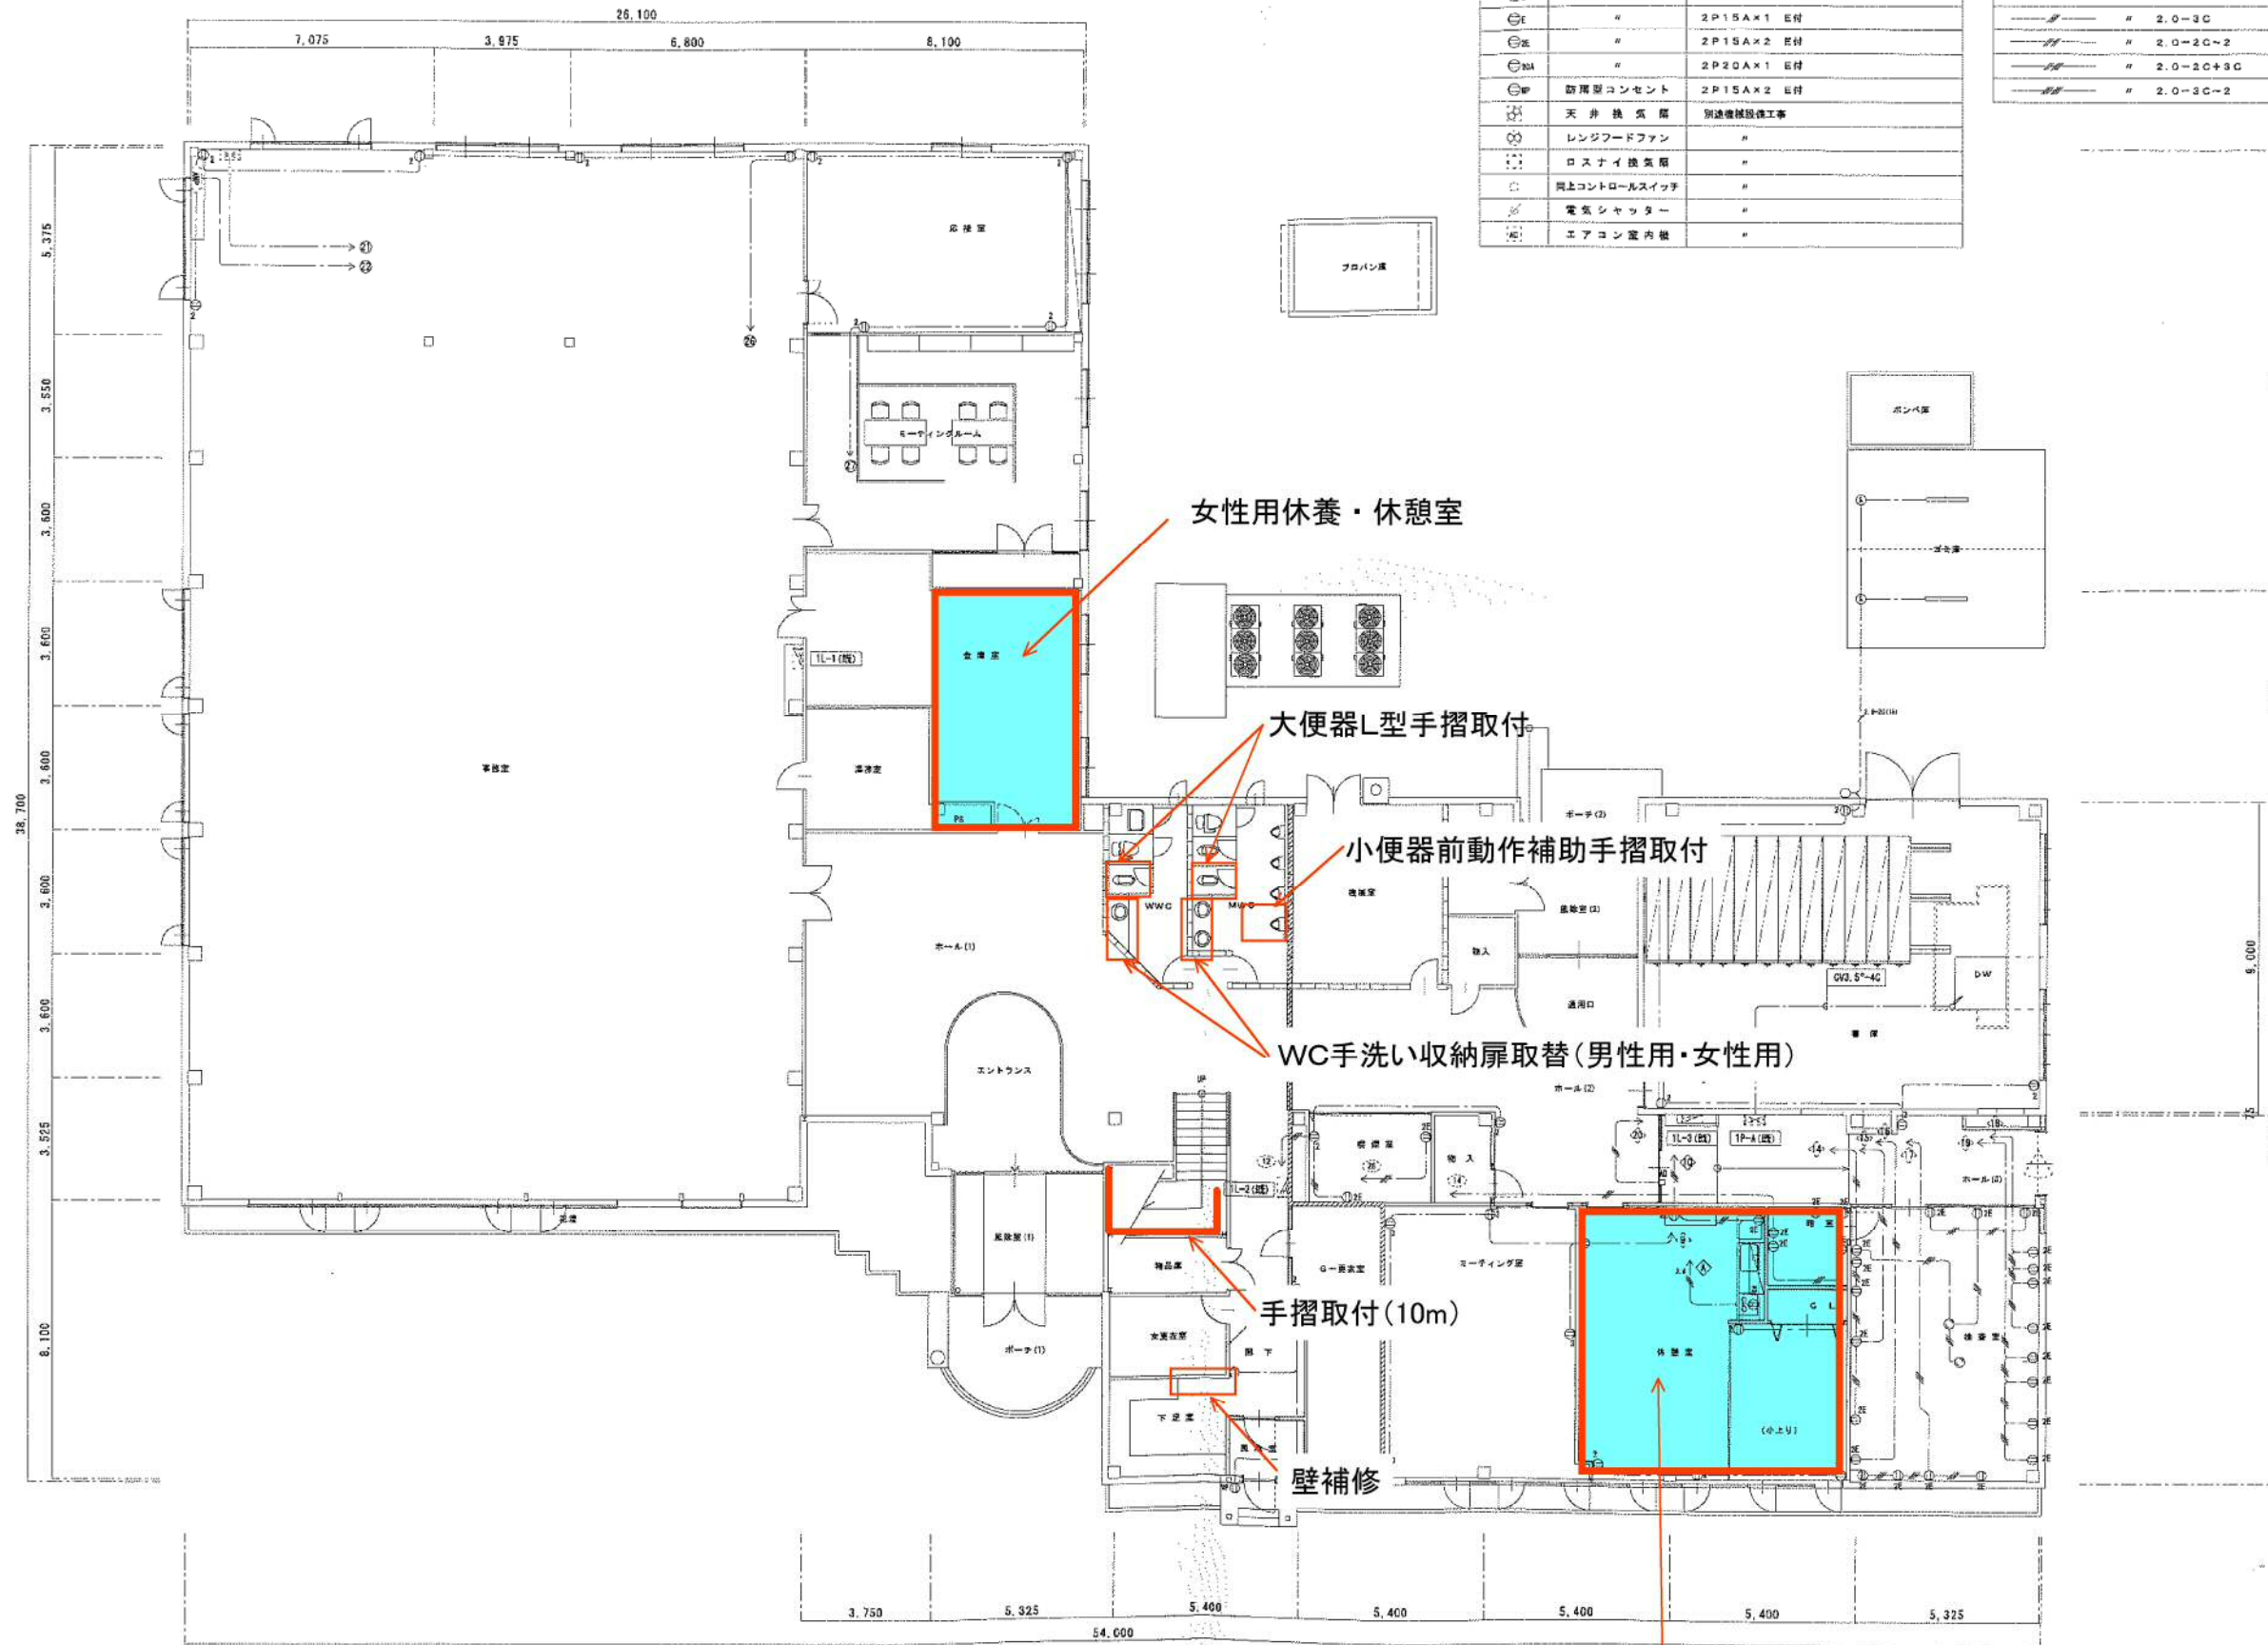


凡例



記号	名称	仕様・適用
⊕	埋込コンセント	2P15A×2
⊕E	"	2P15A×1 E付
⊕E	"	2P15A×2 E付
⊕BA	"	2P20A×1 E付
⊕P	防塵型コンセント	2P15A×2 E付
⊕	天井換気扇	別途仕様取付工事
⊕	レンジフードファン	"
⊕	ロスナイ換気扇	"
⊕	同上コントロールスイッチ	"
⊕	電気シャッター	"
⊕	エアコン室内機	"

特記な金配線は下記による

記号	仕様	立上・立下設備
---	VVF 2.0-2G	(PF16)
---	" 2.0-3G	(PF22)
---	" 2.0-2G-2	(PF22)
---	" 2.0-2G+3G	(PF28)
---	" 2.0-3G-2	(PF28)

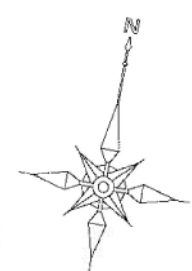

男性用休養・休憩室

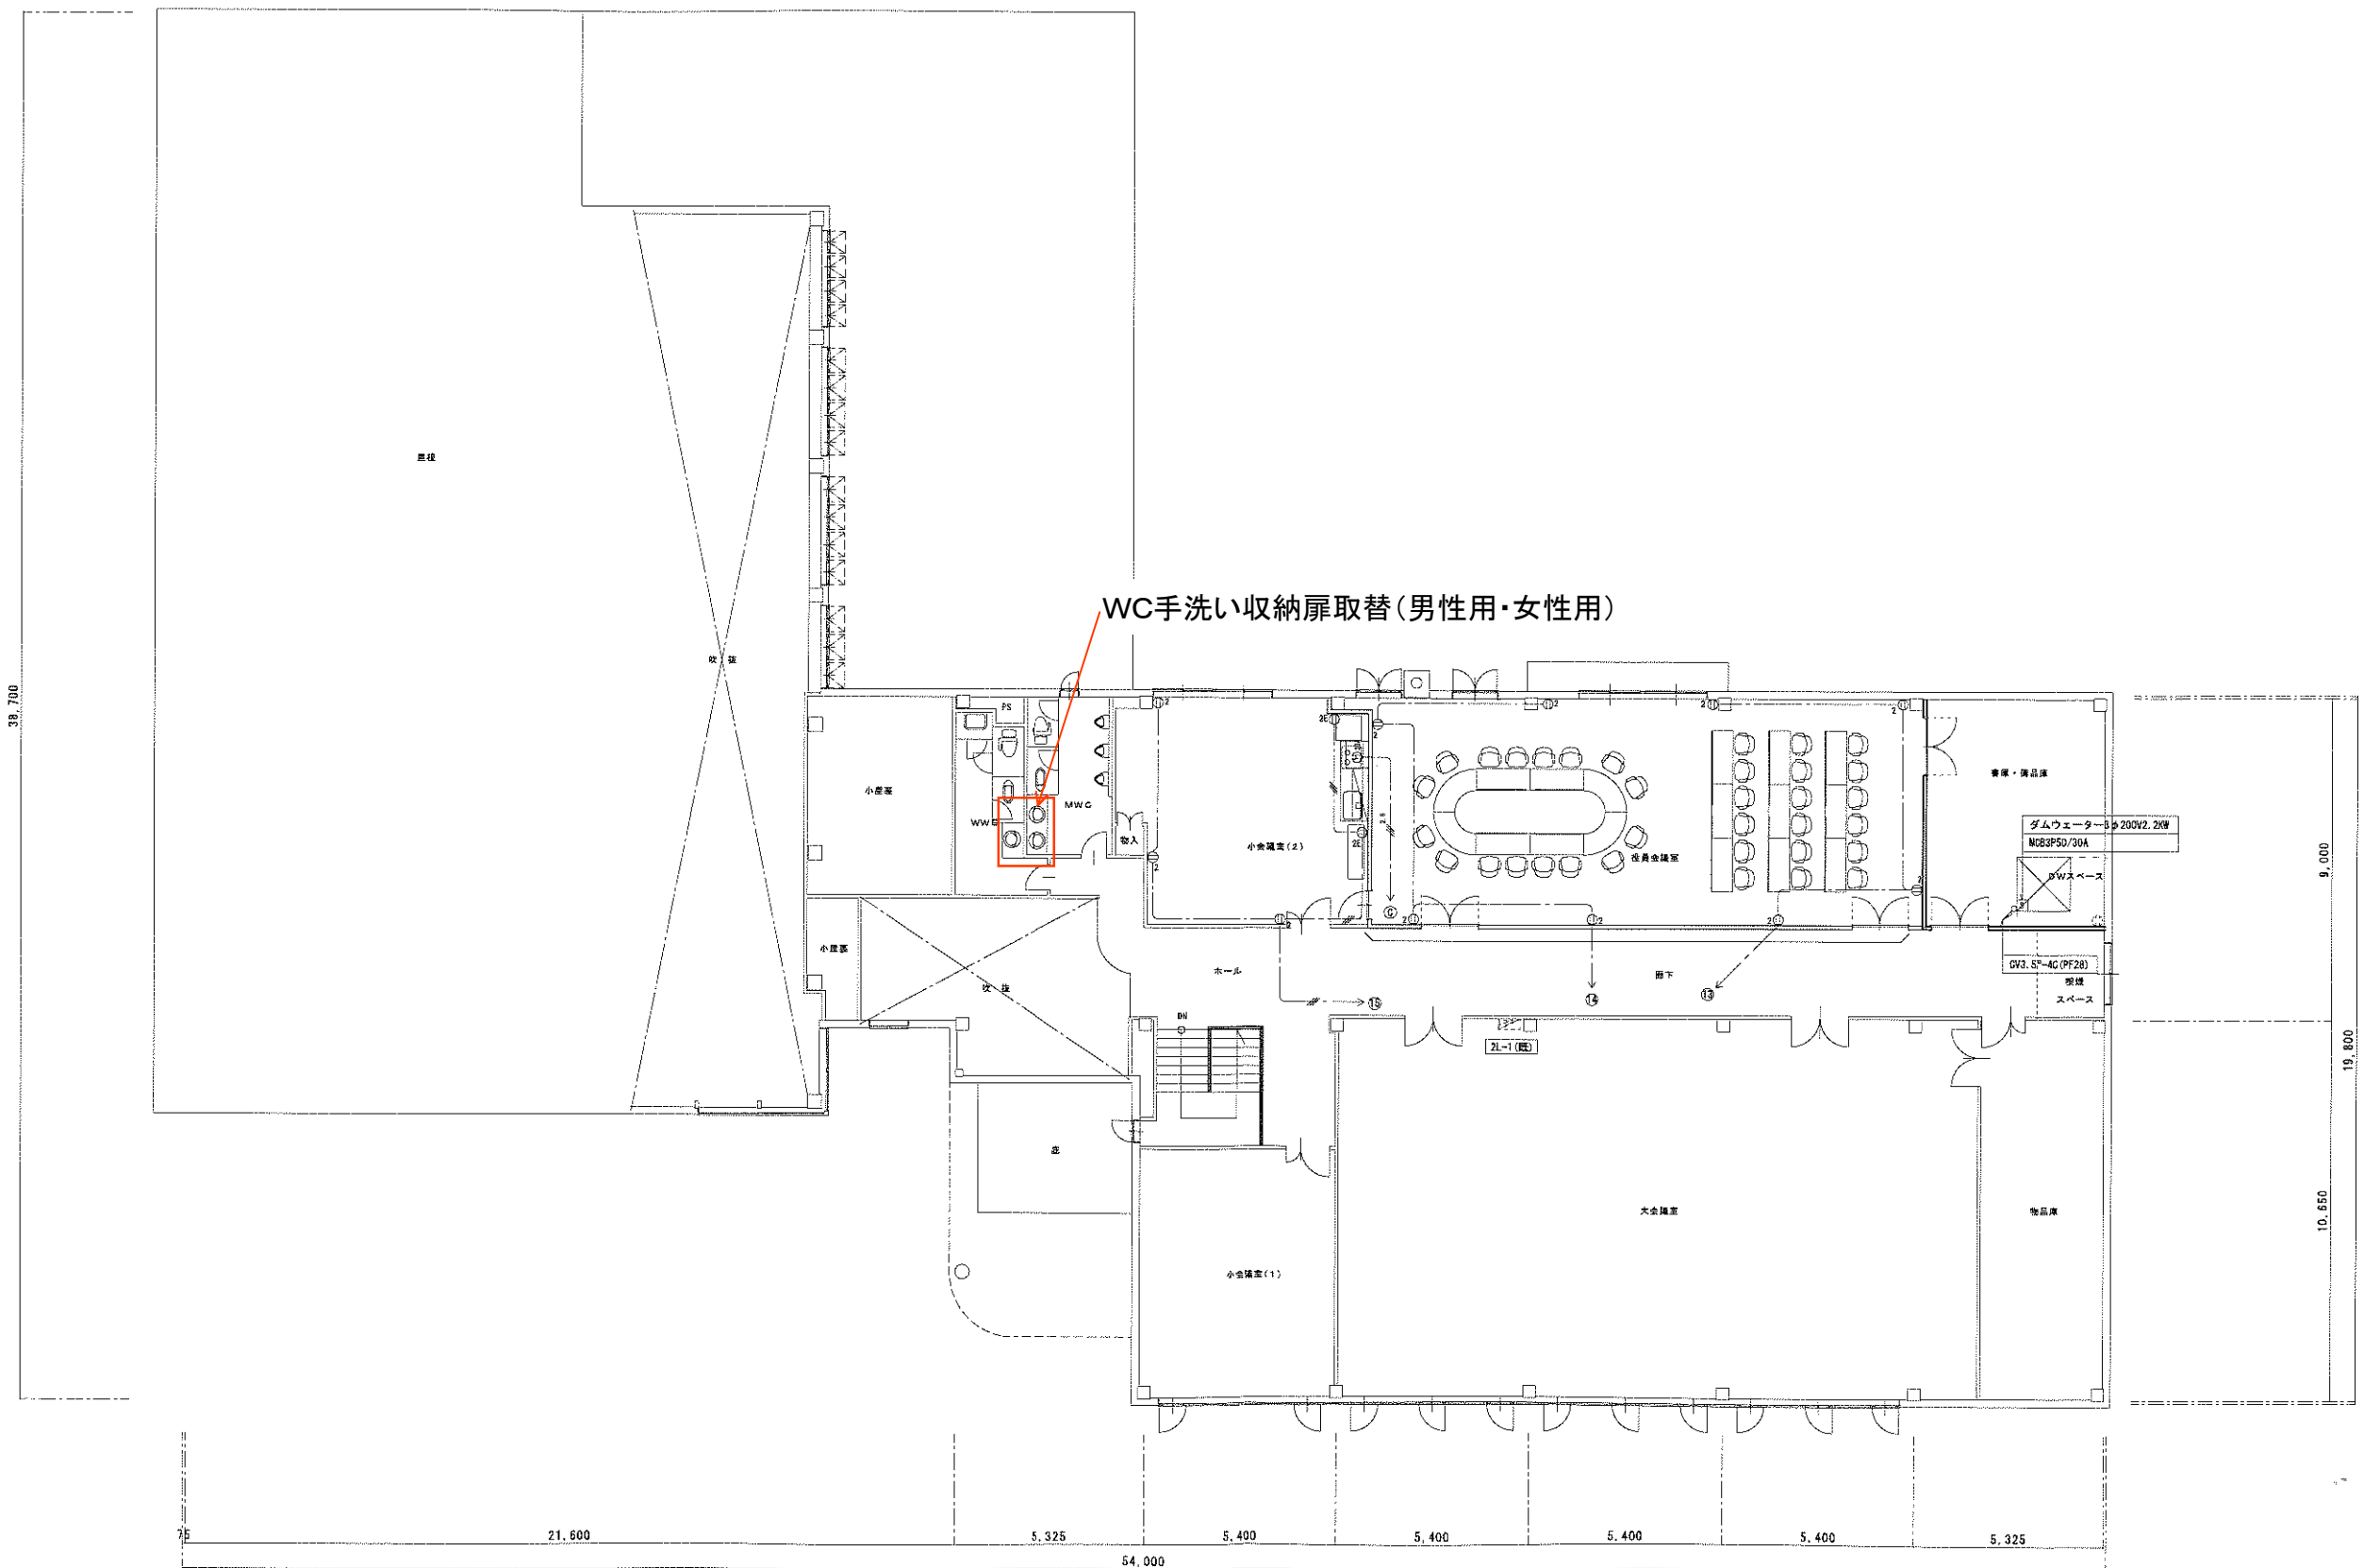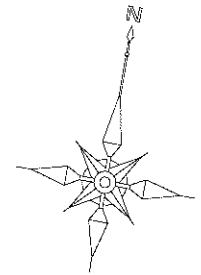

事務所正面玄関上部外壁塗装

塗装場所 (スカイブルー)  
塗装面積 約22㎡

