


見積用設計図


休憩施設（休憩室・ロッカー室）の改修（現行図面A）

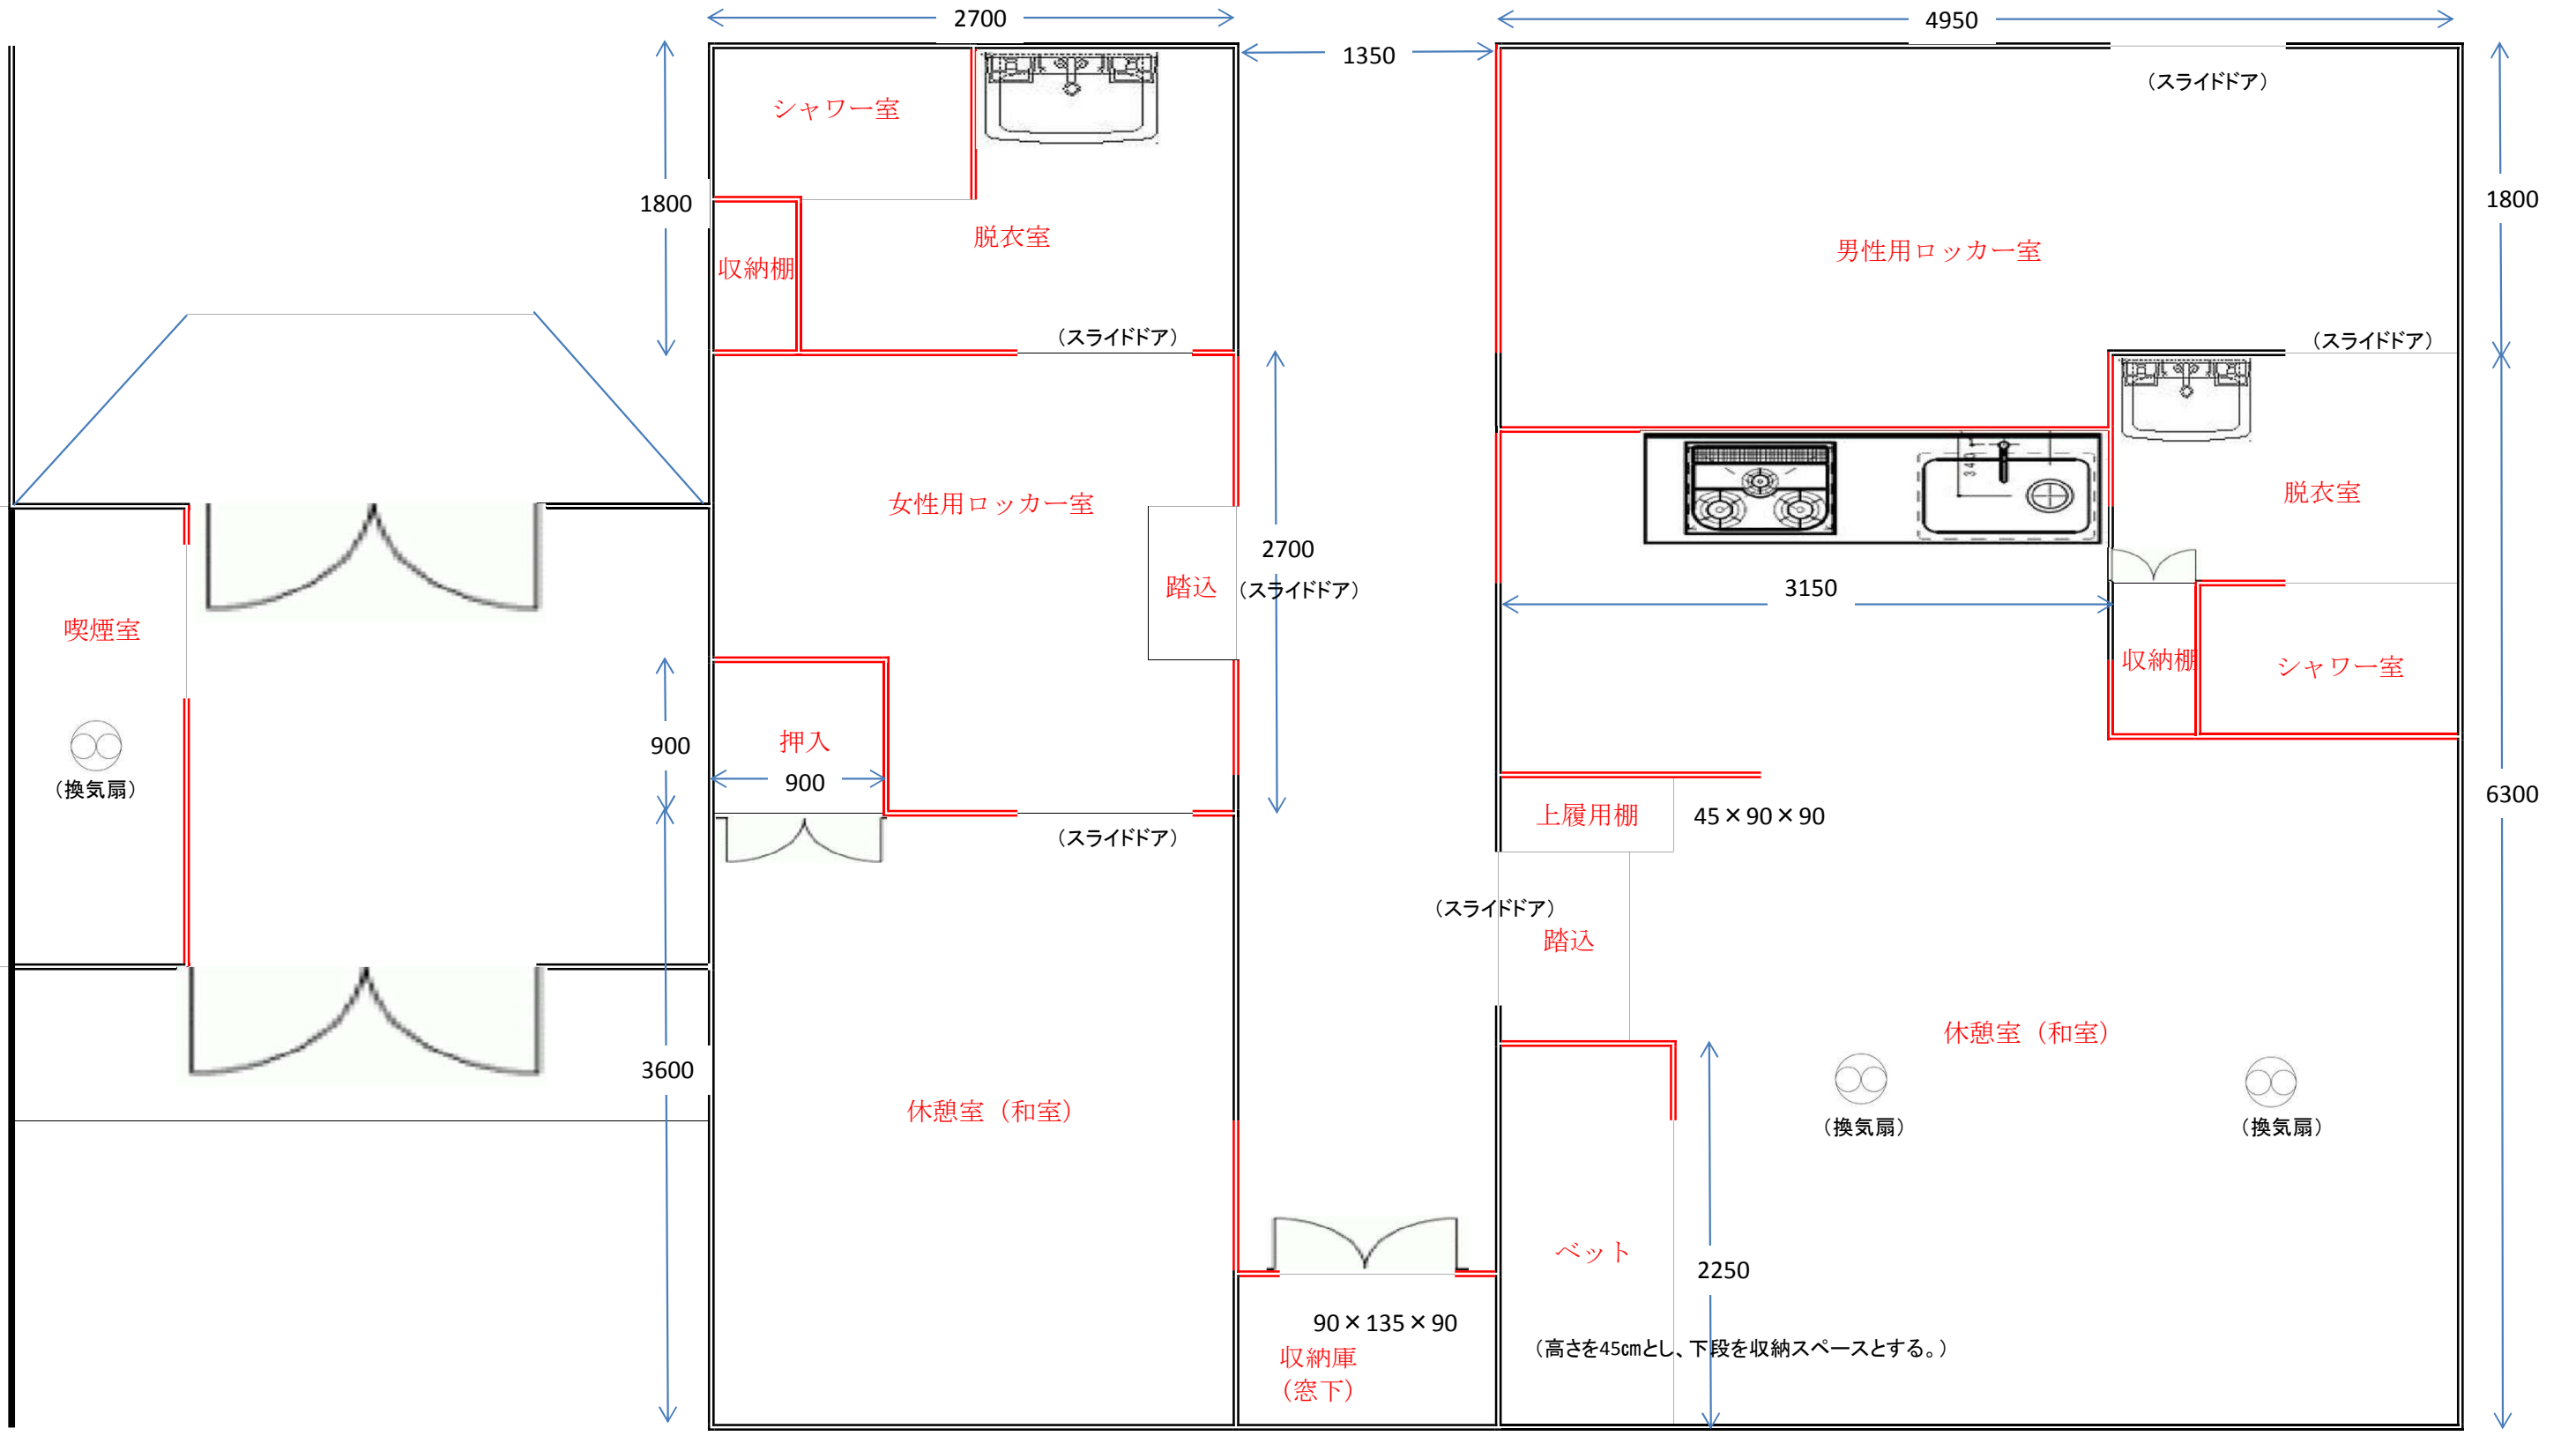


== 壁の新設

— ドアの新設

検査室の改修（現行図面B）

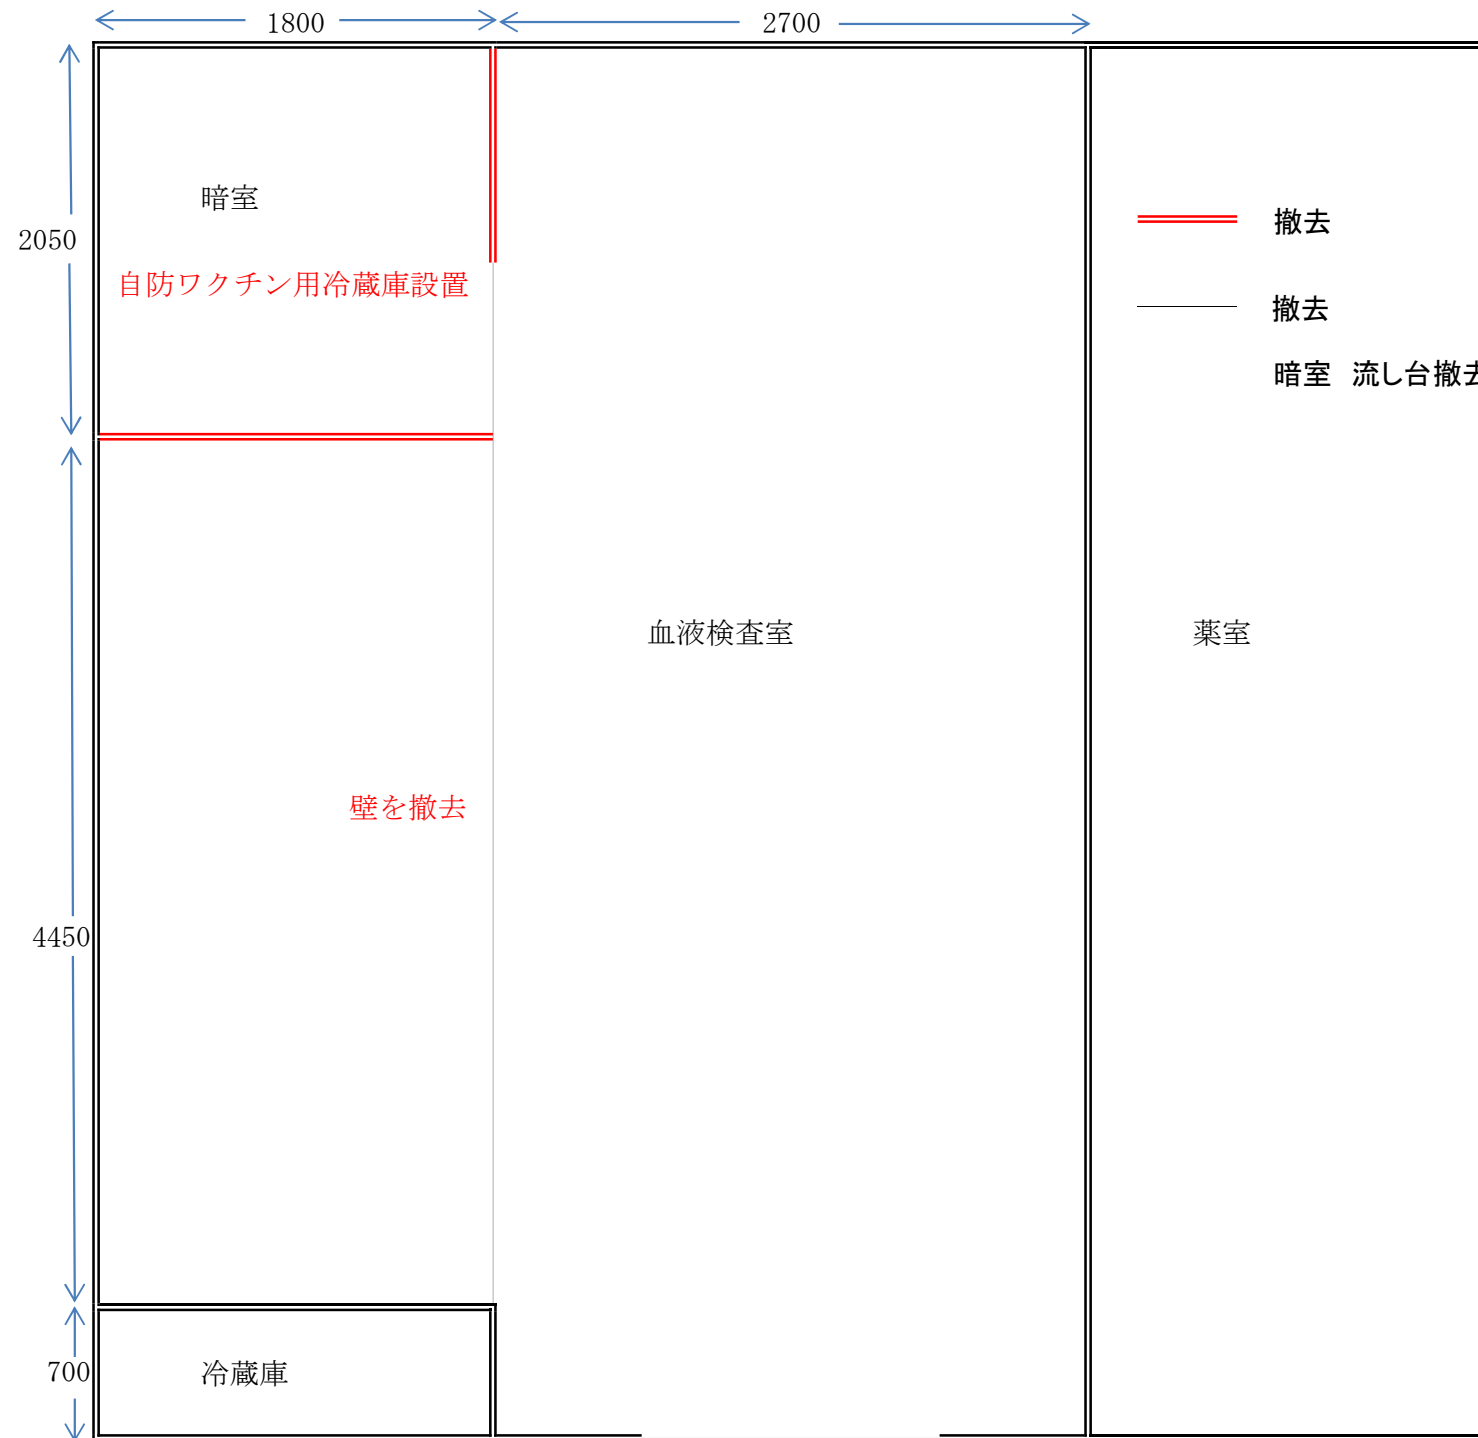

職員玄関 下駄箱（現行図面Cに設置）

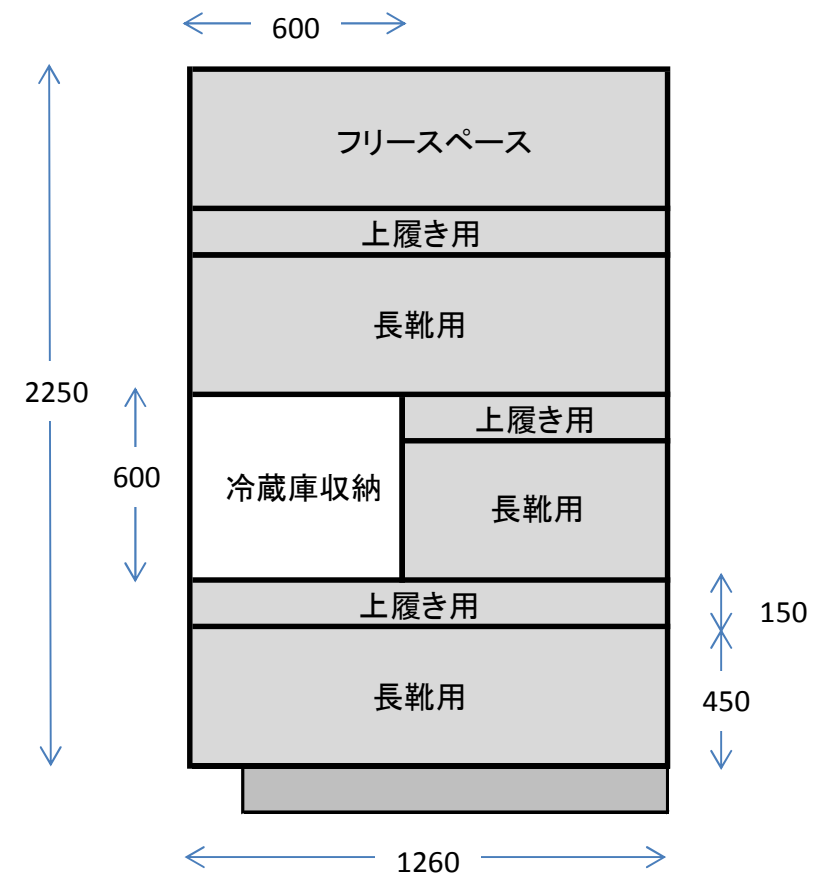

今後、冷蔵庫の更新を考慮し、奥行 50cmとする。
長靴用:ステンレス加エトレイを設置する。