


遠軽家畜診療所 現行図面

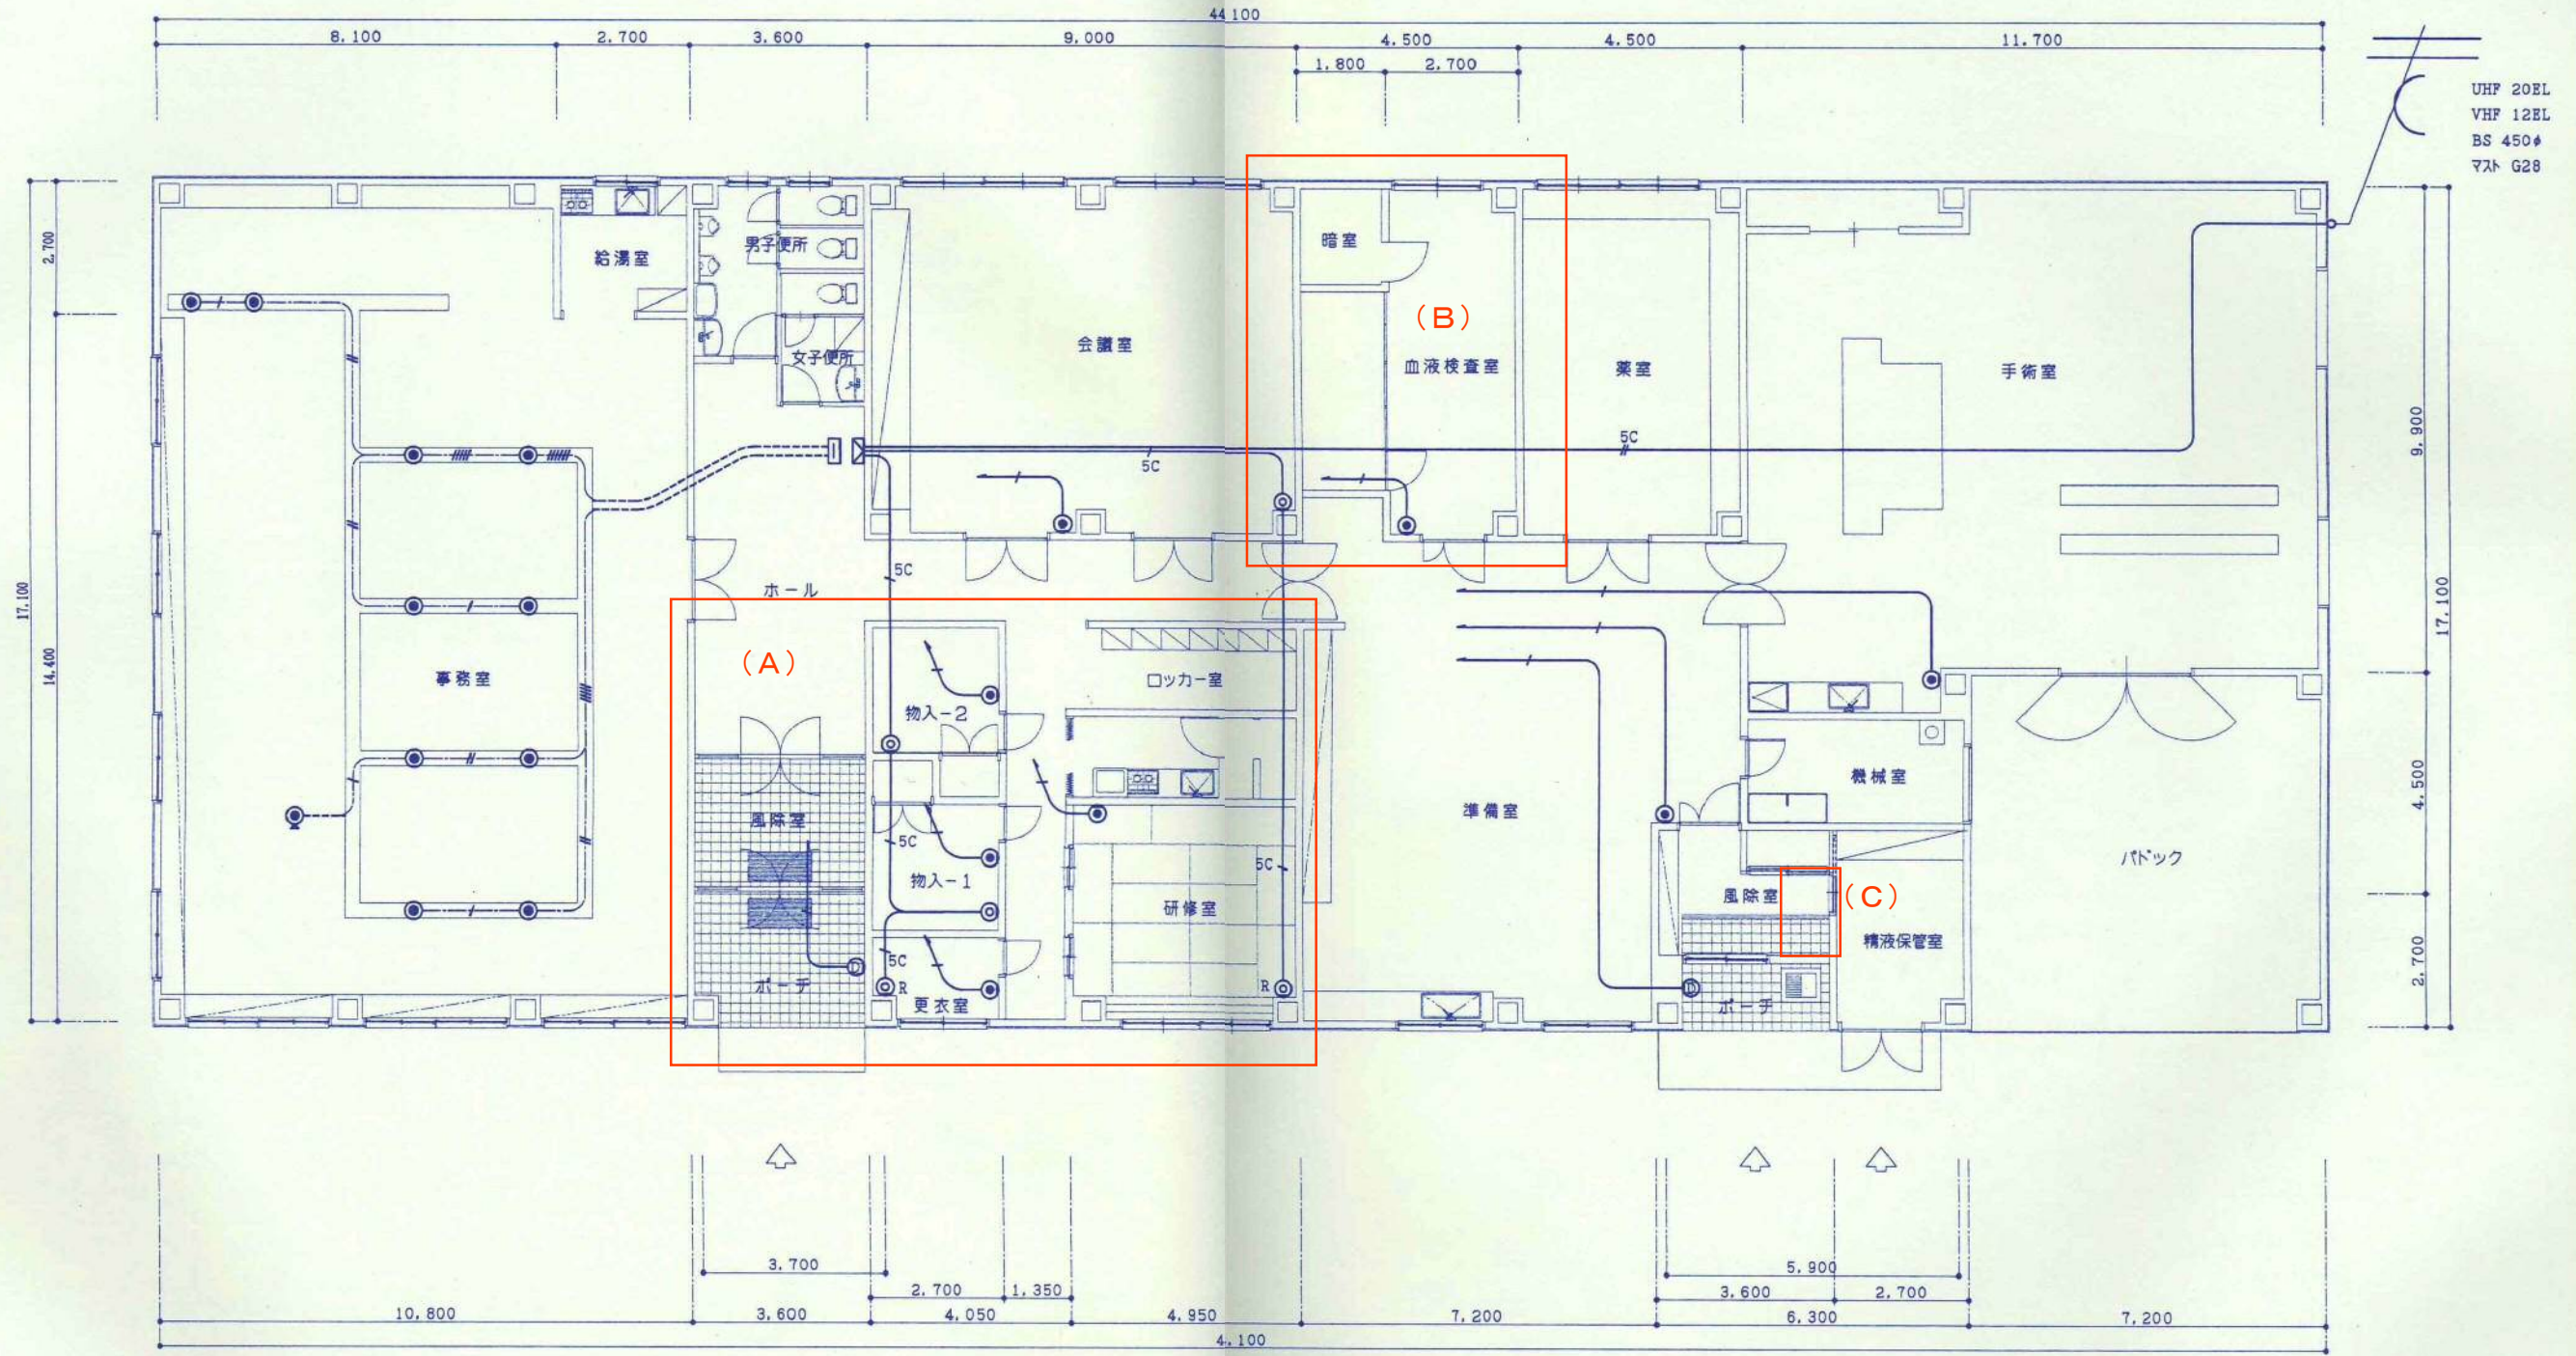

UHF 20EL
VHF 12EL
BS 450#
77# G28

凡例	
記号	名称
⊙	電話
Ⓧ	ドアホン
⊙	ユニット
Ⓧ	機器収納図
Ⓧ	電話端子盤

電話設備	
記号	配線条数
—	EBT 0.65-2P-1
—	EBT 0.65-2P-2
—	EBT 0.65-2P-3
—	EBT 0.65-2P-4
—	EBT 0.65-2P-5
—	EBT 0.65-2P-6
TV 共聴設備	
—	SSC-FB-1
—	SSC-FB-2